Forêt communale de Lescheraines

Projet de création de place de dépôt
en amont du Hameau du Crozet

Profil en travers type

Echelle = 1 / 100

Schéma établi par ONF 73 - BE - HS - 01/2017

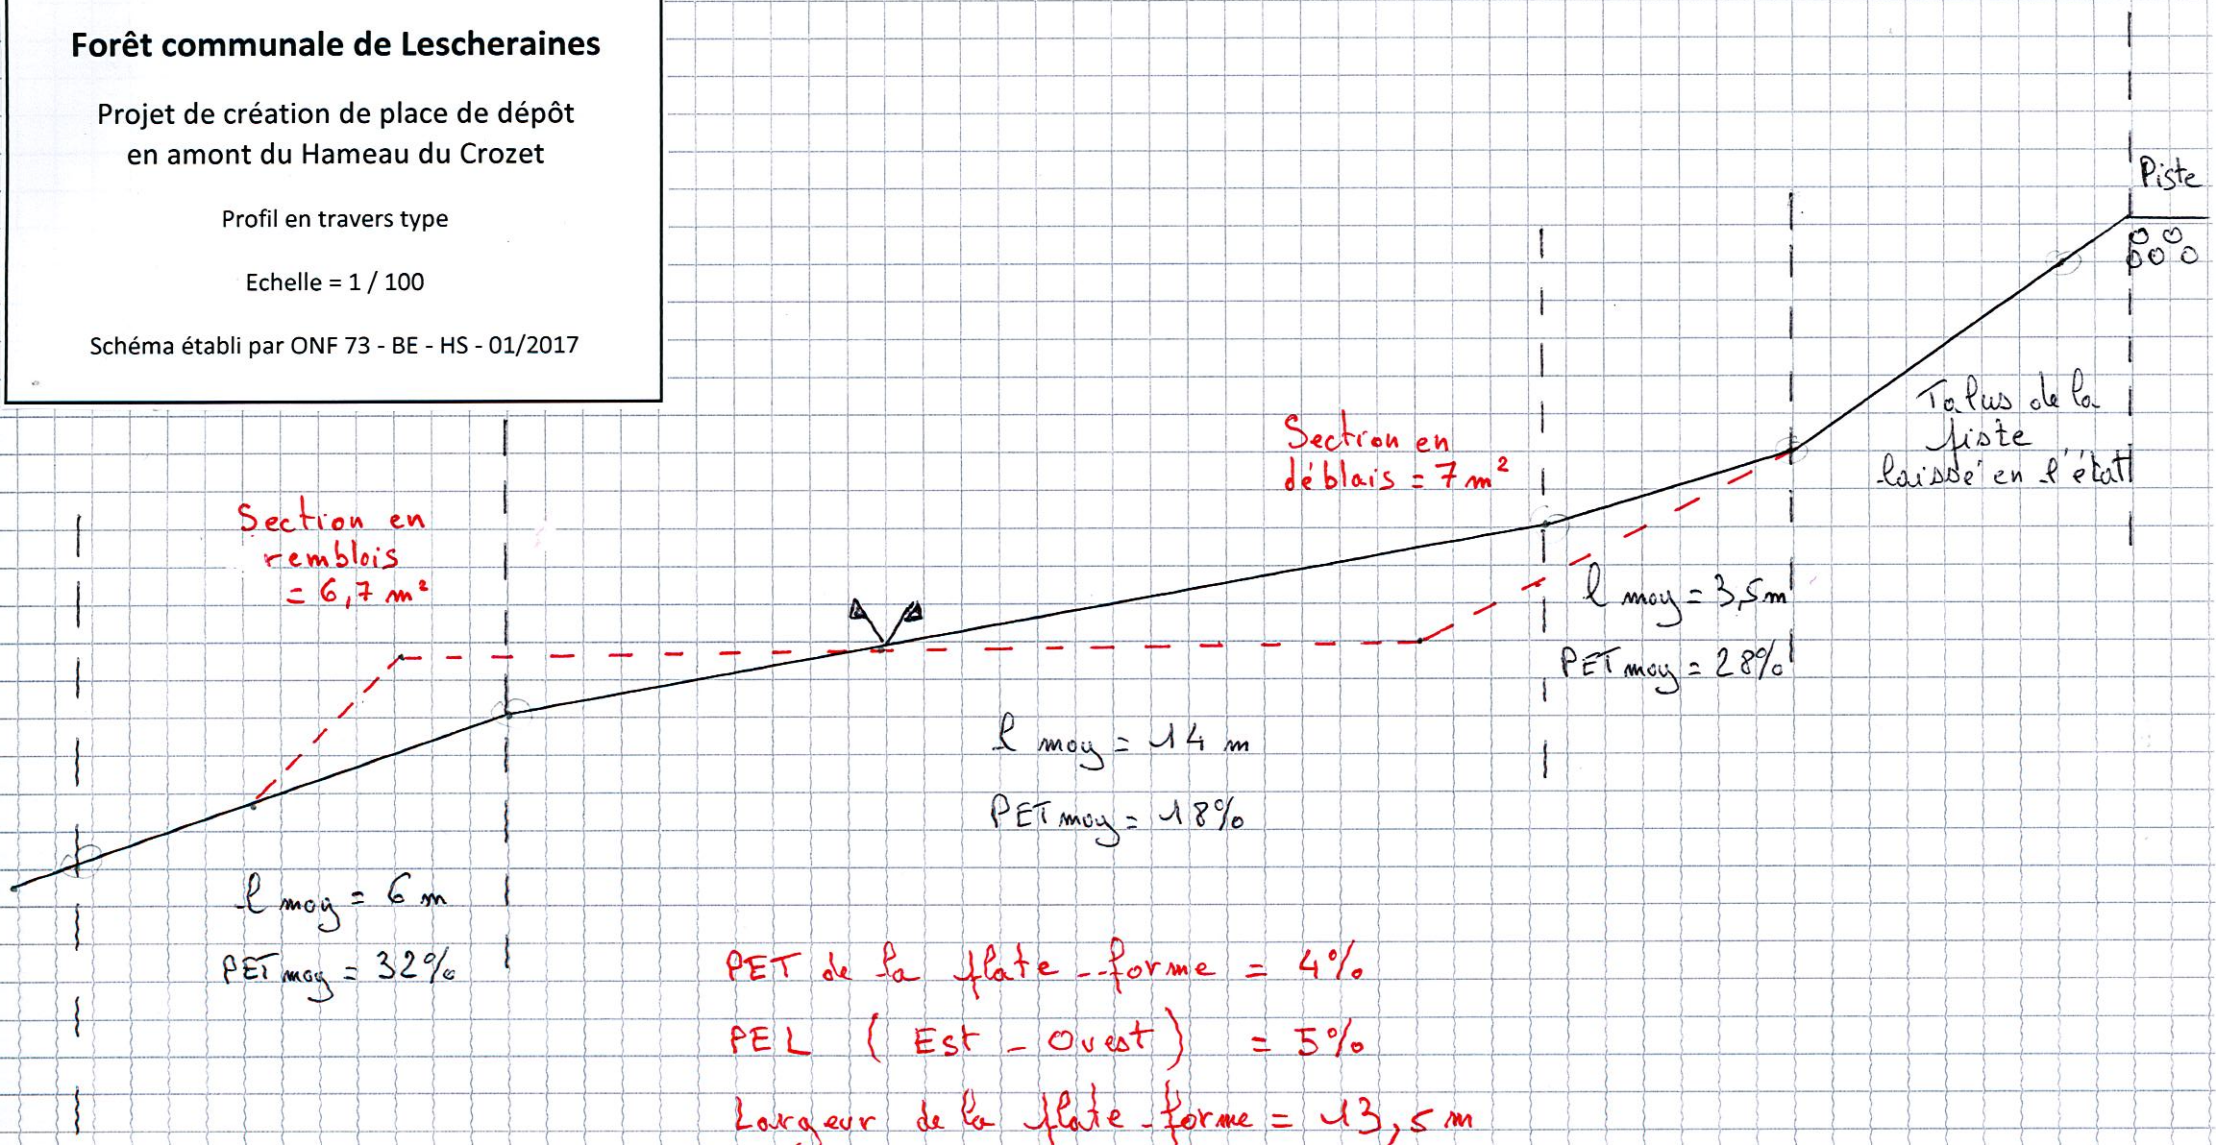

PET de la plate-forme = 4%

PEL (Est - Ouest) = 5%

Largeur de la plate-forme = 13,5 m

Longueur de la plate-forme = 40 m.

Longueur applicable aux sections = 35 m.

ANNEXE 4